

Kein Sockel
Warmluftaustritt der
Kälteaggregate

Wandabschluss-
leiste in
Tresenfarbe
auf Anfrage

Rückwand
(bis zum
Boden)
auf Anfrage

Keine Ausklindung für Fußleisten.

Farbe Oberseite/Seitenwände
Standard: anthrazit (u12231mp)
auf Wunsch beliebig

5-Türen
abschließbar
(gleichschließend)


Farbe Front
Standard: weiß (w10410vv)
auf Wunsch beliebig

Standard: Regalböden
Auf Anfrage: Spülmaschine

Tür mit Mülldurchwurf

Farbe Innen
Standard: weiß

(Spülmaschine nicht abschließbar)

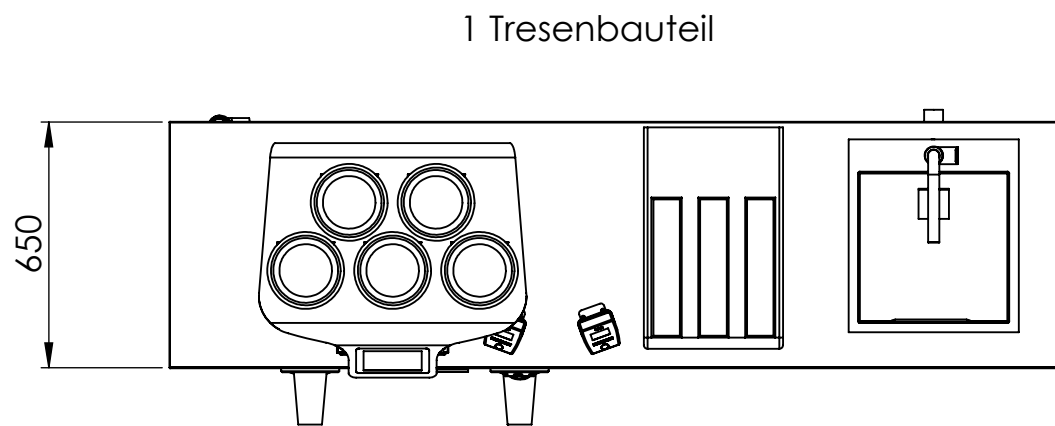

1 Tresenbauteil

CWA	Wenn nicht anders angegeben:			Diese Zeichnung darf ohne unsere Genehmigung weder kopiert noch dritten Personen zugänglich gemacht werden	Benennung: Tresen T13 - PKS - 650	
	<ul style="list-style-type: none"> • Einheit: mm • Beschriftung auf Werkstück: 2679-0 • Toleranz: DIN SO 2768-1-m bzw. 2768-2-k • Werkstückkanten: Scharfe Kanten brechen • Gewindefreistich: DIN 76 -A bzw. -C • Freistich: DIN 509 - E • Oberflächenbeschaffenheit: Rz -(max.) 				Zeichnungs - Nr.:	Revision (rev.):
Name: Signatur: Datum:				Werkstoff (Farbe: - -):		Masse [kg]:
Gezeichnet:				Planungsunterlage		
Geprüft:				Maßstab: 1:20		Seite: 1 von 1
						Blattformat: A3