



Kein Sockel
Warmluftaustritt der
Kälteaggregate

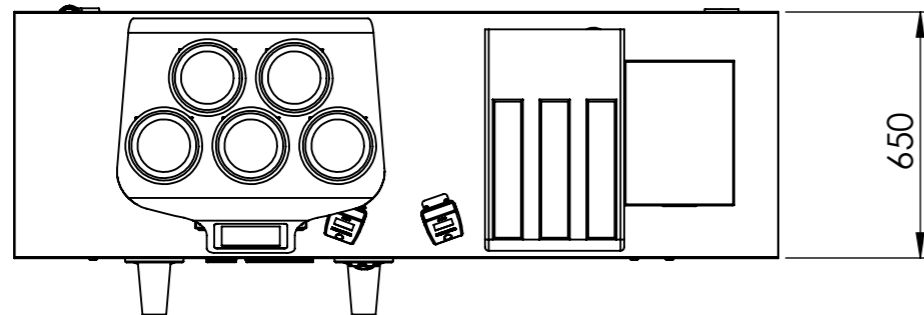

Wandabschluss-
leiste in
Tresenfarbe
auf Anfrage

Rückwand
(bis zum
Boden)
auf Anfrage

Keine Ausklindung für Fußleisten.

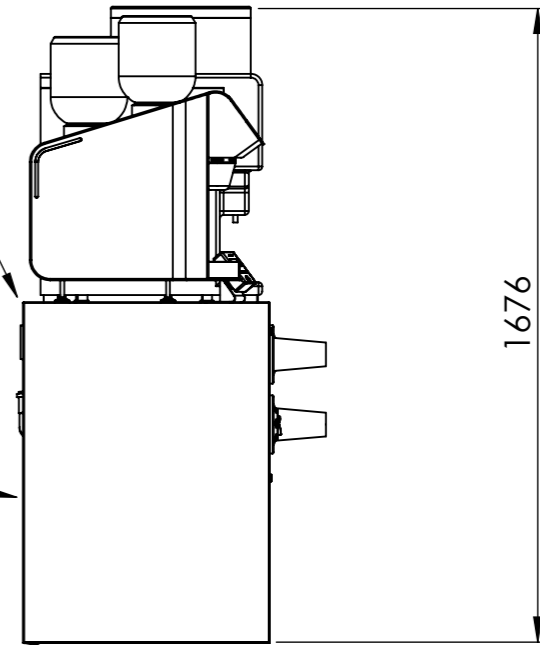

Farbe Oberseite/Seitenwände
Standard: anthrazit (u12231mp)
auf Wunsch beliebig


5-Türen
abschließbar
(gleichschließend)

Farbe Front
Standard: weiß (w10410vv)
auf Wunsch beliebig

Standard: Regalböden

Auf Anfrage: Spülmaschine oder
Mülldurchwurf

2x Schubladen

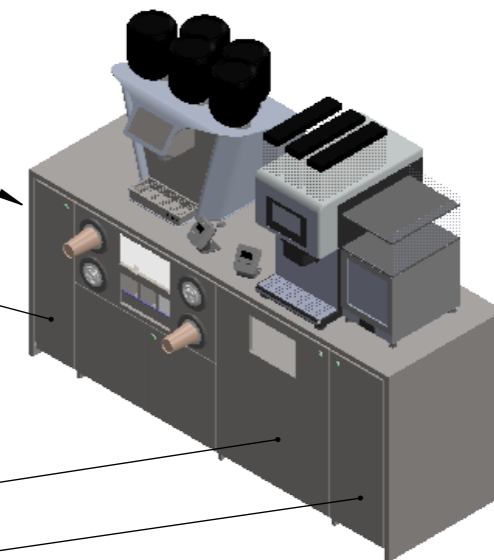

(Spülmaschine nicht abschließbar)

Farbe Innen
Standard: weiß

	Wenn nicht anders angegeben:			Diese Zeichnung darf ohne unsere Genehmigung weder kopiert noch dritten Personen zugänglich gemacht werden	Benennung: Tresen T12 - PKF - 650		
	<ul style="list-style-type: none"> • Einheit: mm • Beschriftung auf Werkstück: 2784-0 • Toleranz: DIN SO 2768-1-m bzw. 2768-2-k • Werkstückkanten: Scharfe Kanten brechen • Gewindefreistich: DIN 76 -A bzw. -C • Freistich: DIN 509 - E • Oberflächenbeschaffenheit: Rz -(max.) 				Zeichnungs - Nr.:	Revision (rev.):	
Gezeichnet: T. Eickhorst				Datum: 15.07.2021		Zeichnungs - Typ: Einzelteilzeichnung	
Geprüft:				Maßstab: 1:20		Werkstoff (Farbe: - -):	
				Seite: 1 von 1		Masse [kg]:	
						Blattformat: A3	